




ABRI VOUTE SECURISE - Réf.529090 + Réf.529092


Module Initial + Module Complémentaire - PLAN DE SCELLEMENT

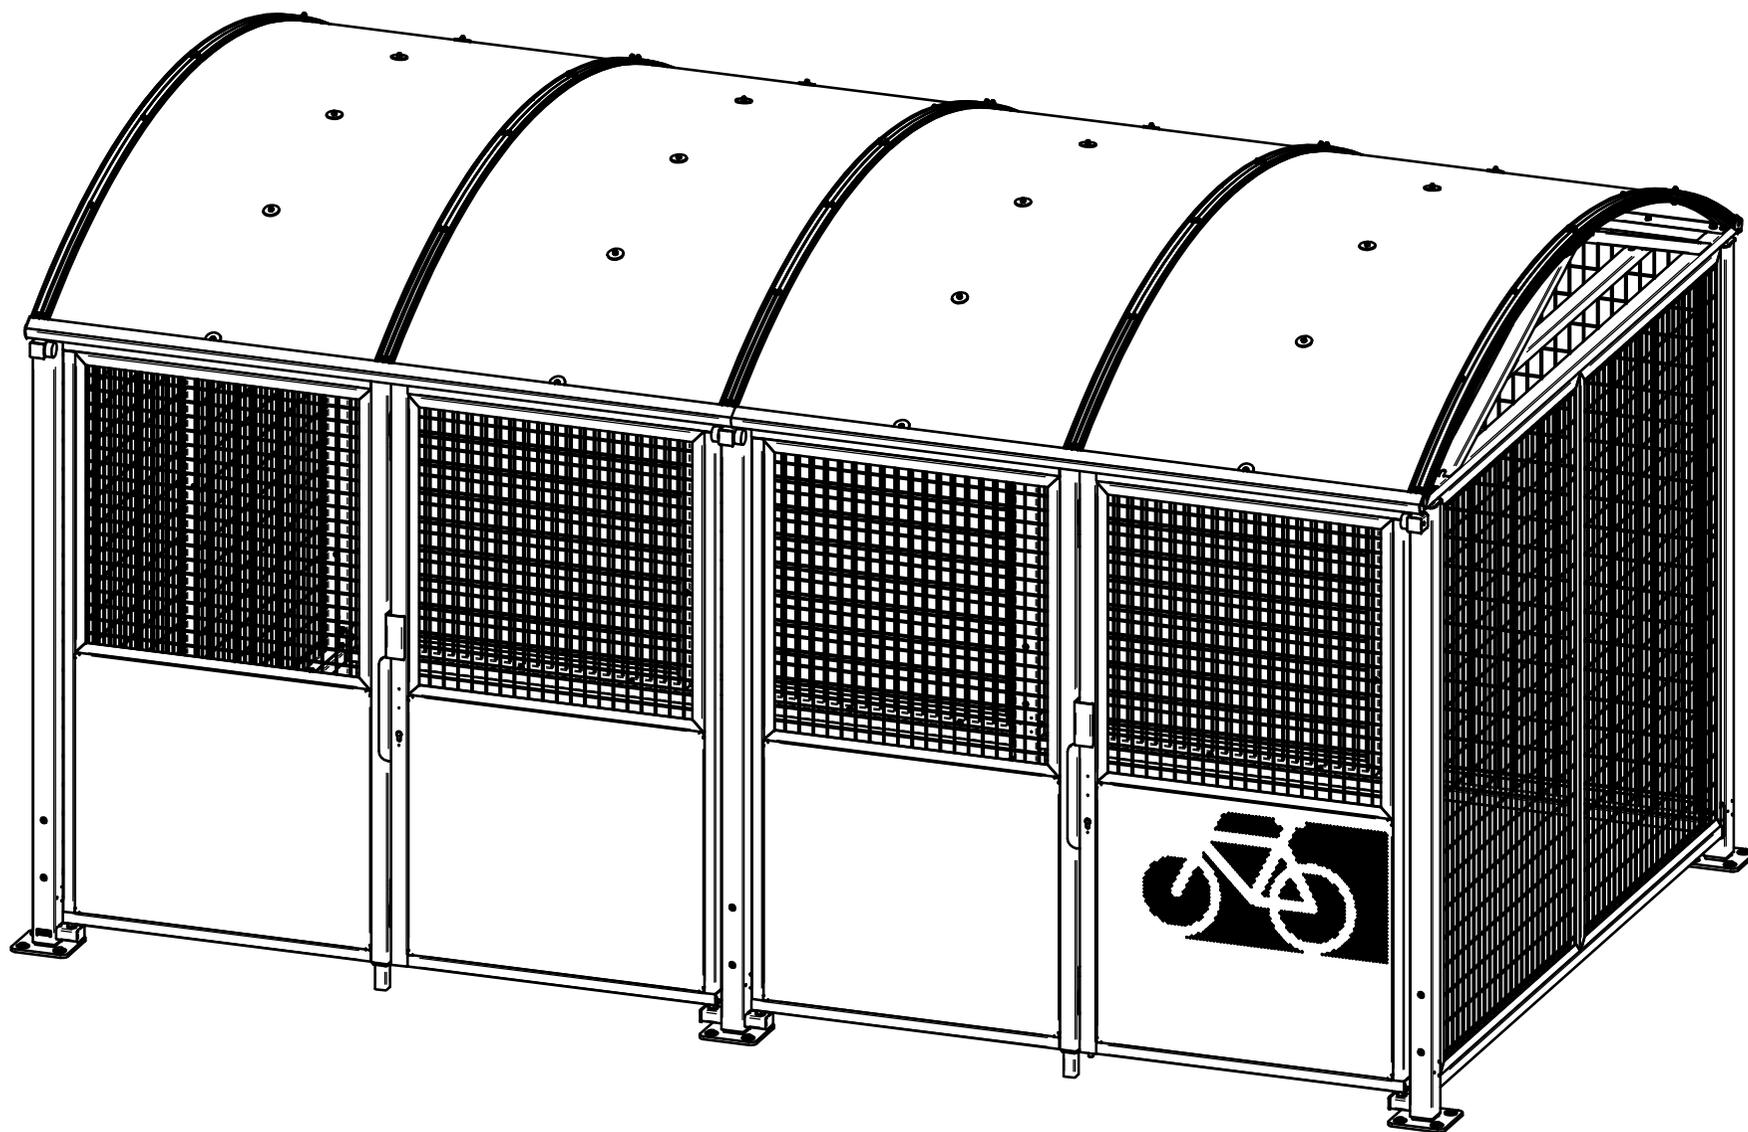

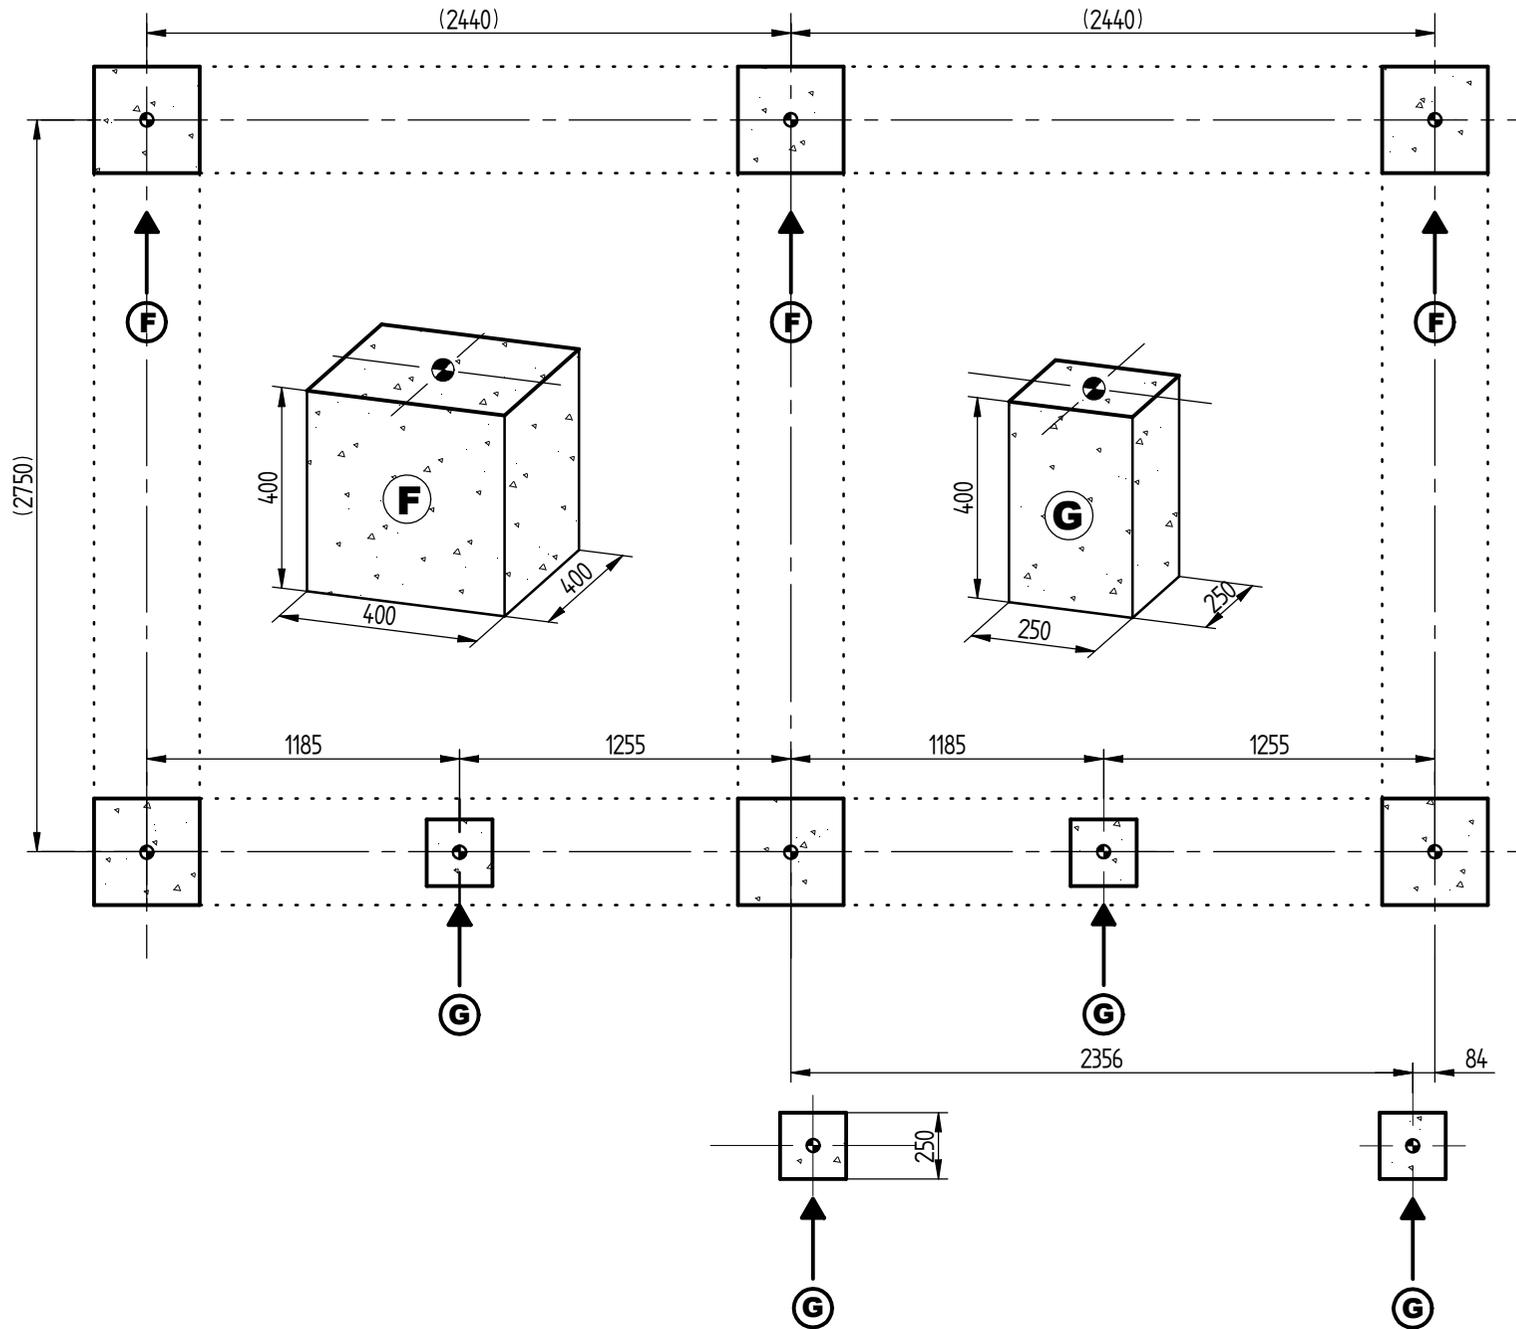

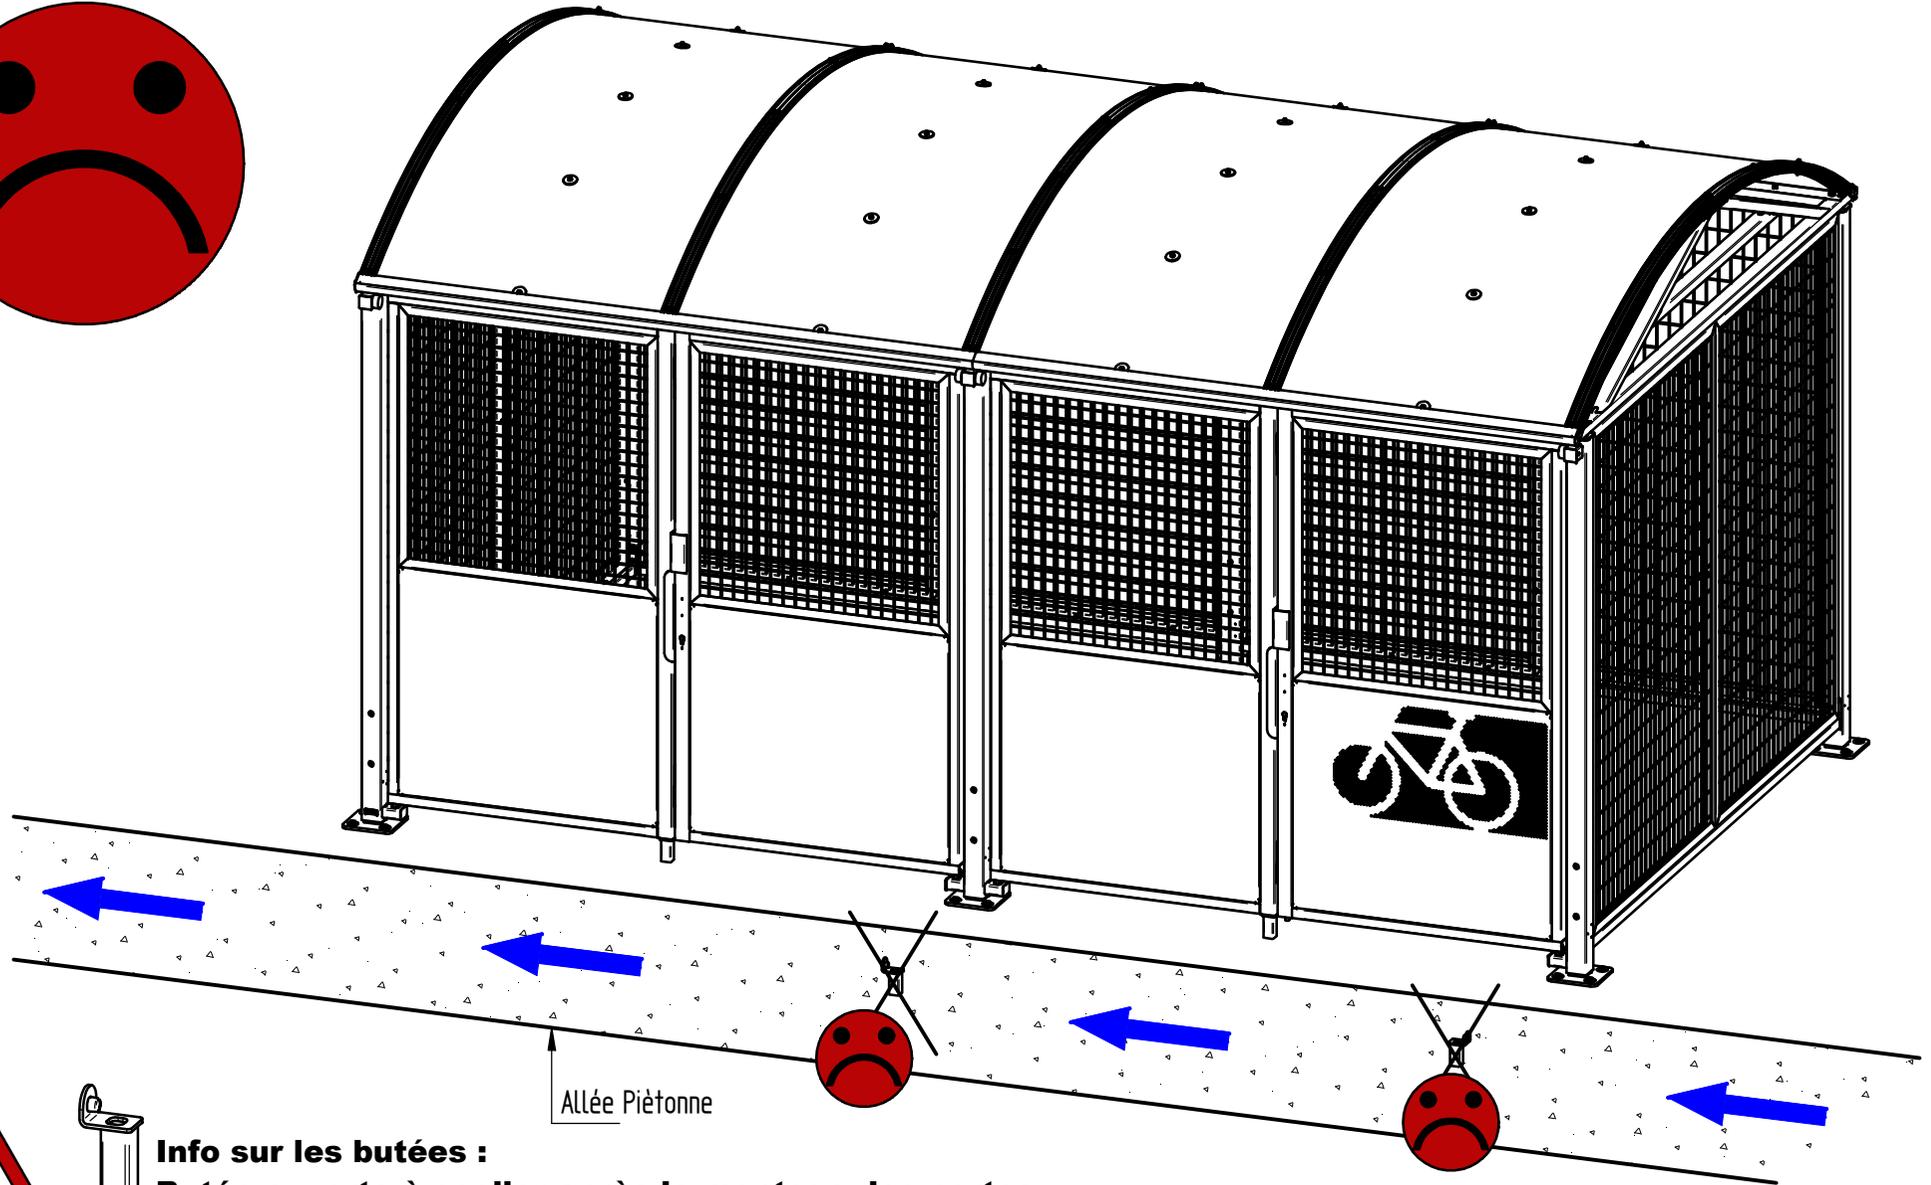

Allée Piétonne

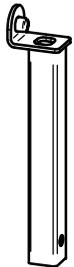

Info sur les butées :

Butée ouverte à sceller après le montage des portes.

Implantation impossible en cas d'allée piétonne.

Risque : danger de chute de personnes.

Butées non fournies avec abri complémentaire.